

B

1:200
1 ruutu = 1m²
muutokset mahdollisia

Rakennusaikainen
kierrätyspiste

B1


HUOLTO-OVI
NOSTO-OVI
LEV. 4800 KORKK. 5700

B2

HUOLTO-OVI
NOSTO-OVI
LEV. 4800 KORKK. 5700

Kierrätys-
piste

CAFE

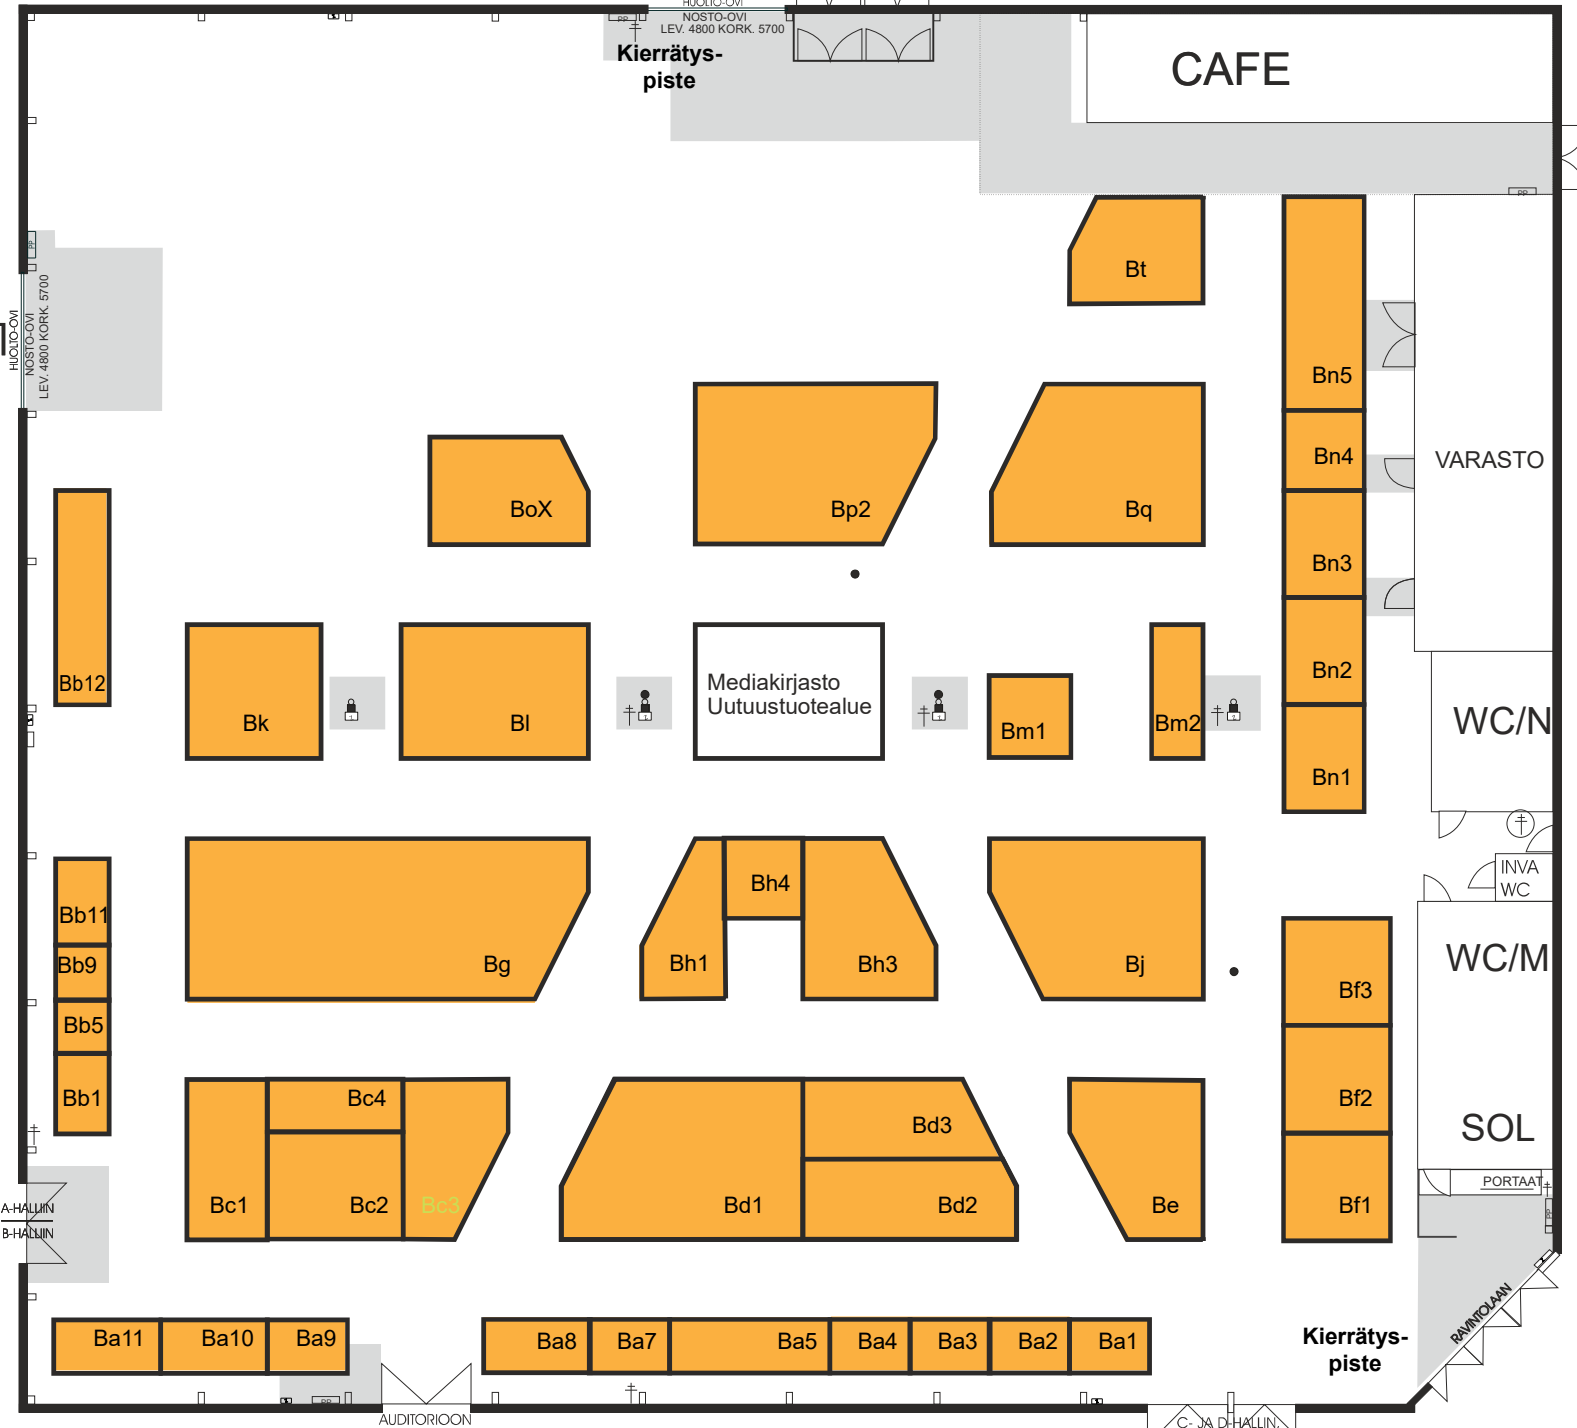

- VEIVI
 - PILARI JOSSA SÄHKÖKAAPPI JA SAMMUTIN
 - PALOPOSTI
 - SÄHKÖKAAPPI
 - LATTIAKAIVO
 - VESIPISTE
 - EI SAA RAKENTAA
- HALLIN VAPAAKORKEUS 6,80 m

AUDITORIOON

C- JA D-HALLIN
SISÄÄNTULOALUAAN

RAVINTOLAAAN