


B

1:200
1 ruutu = 1m²
muutokset mahdollisia

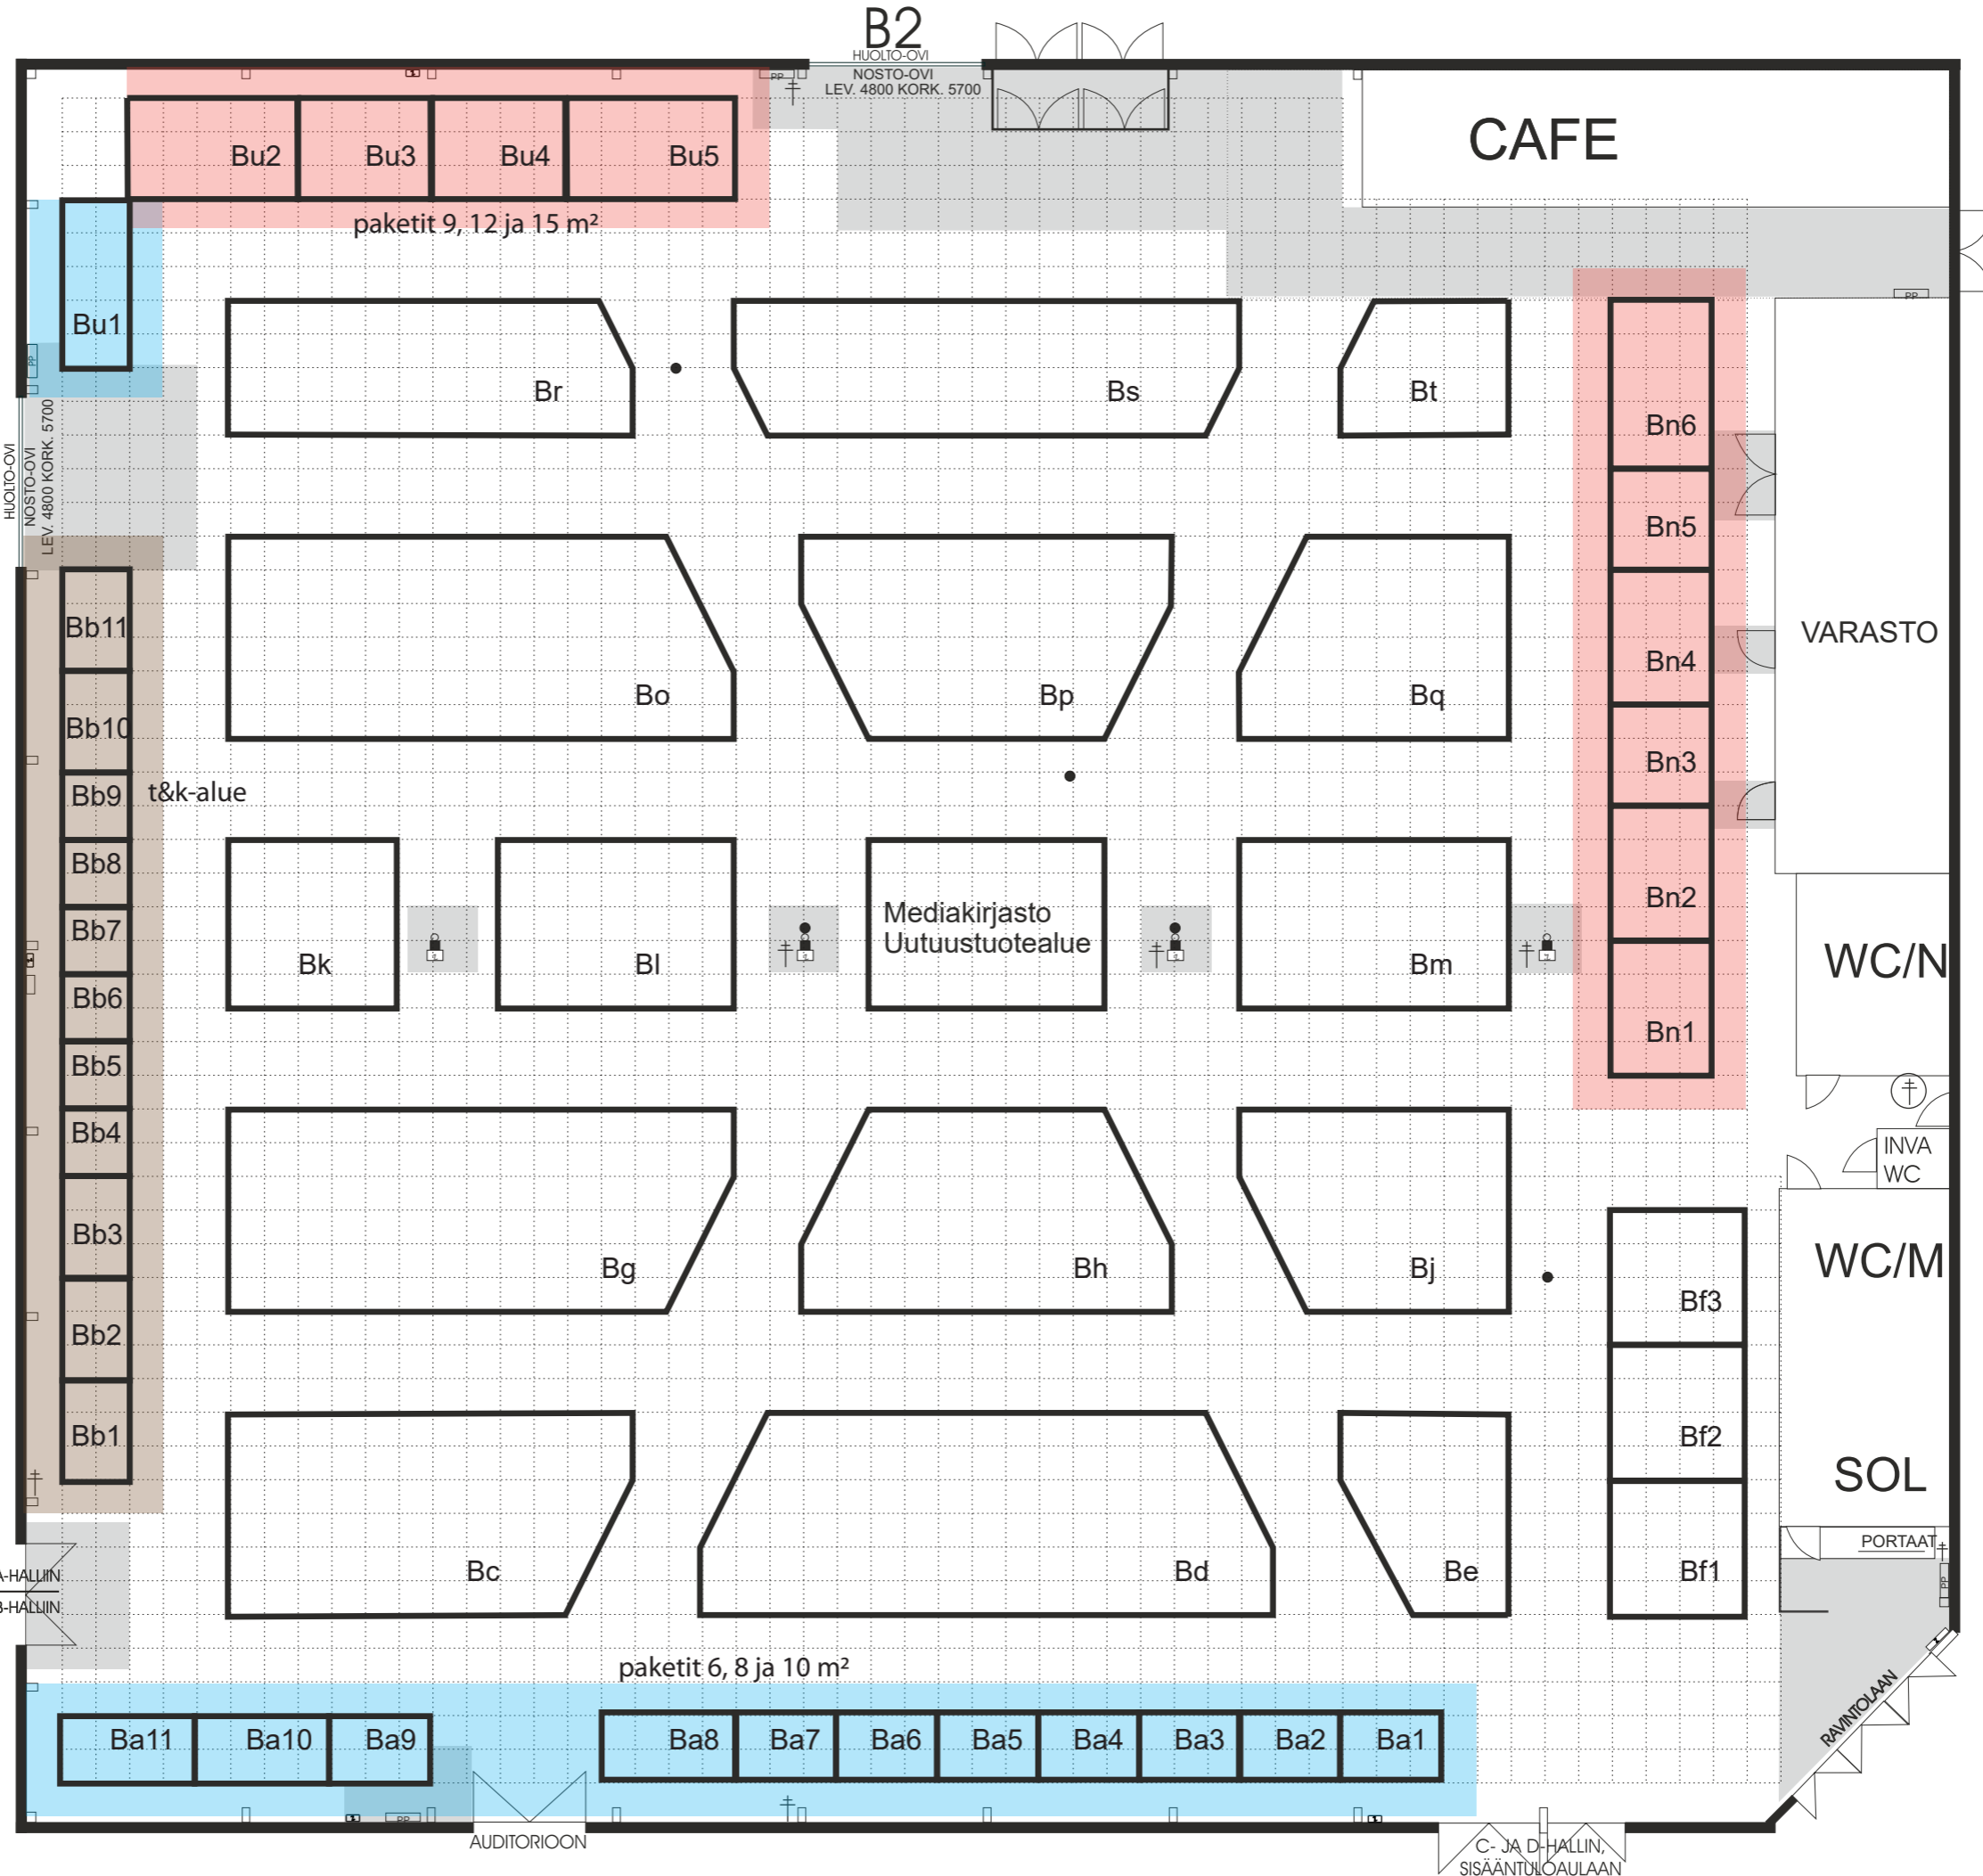

TURKU
13.-14.10.2021



- VEIVI
 - PILARI JOSSA SÄHKÖ-KAAPPI JA SAMMUTIN
 - PALOPOSTI
 - SÄHKÖKAAPPI
 - LATTIACAIVO
 - † VESIPISTE
 - EI SAA RAKENTAA
- HALLIN VAPAAKORKEUS 6,80 m