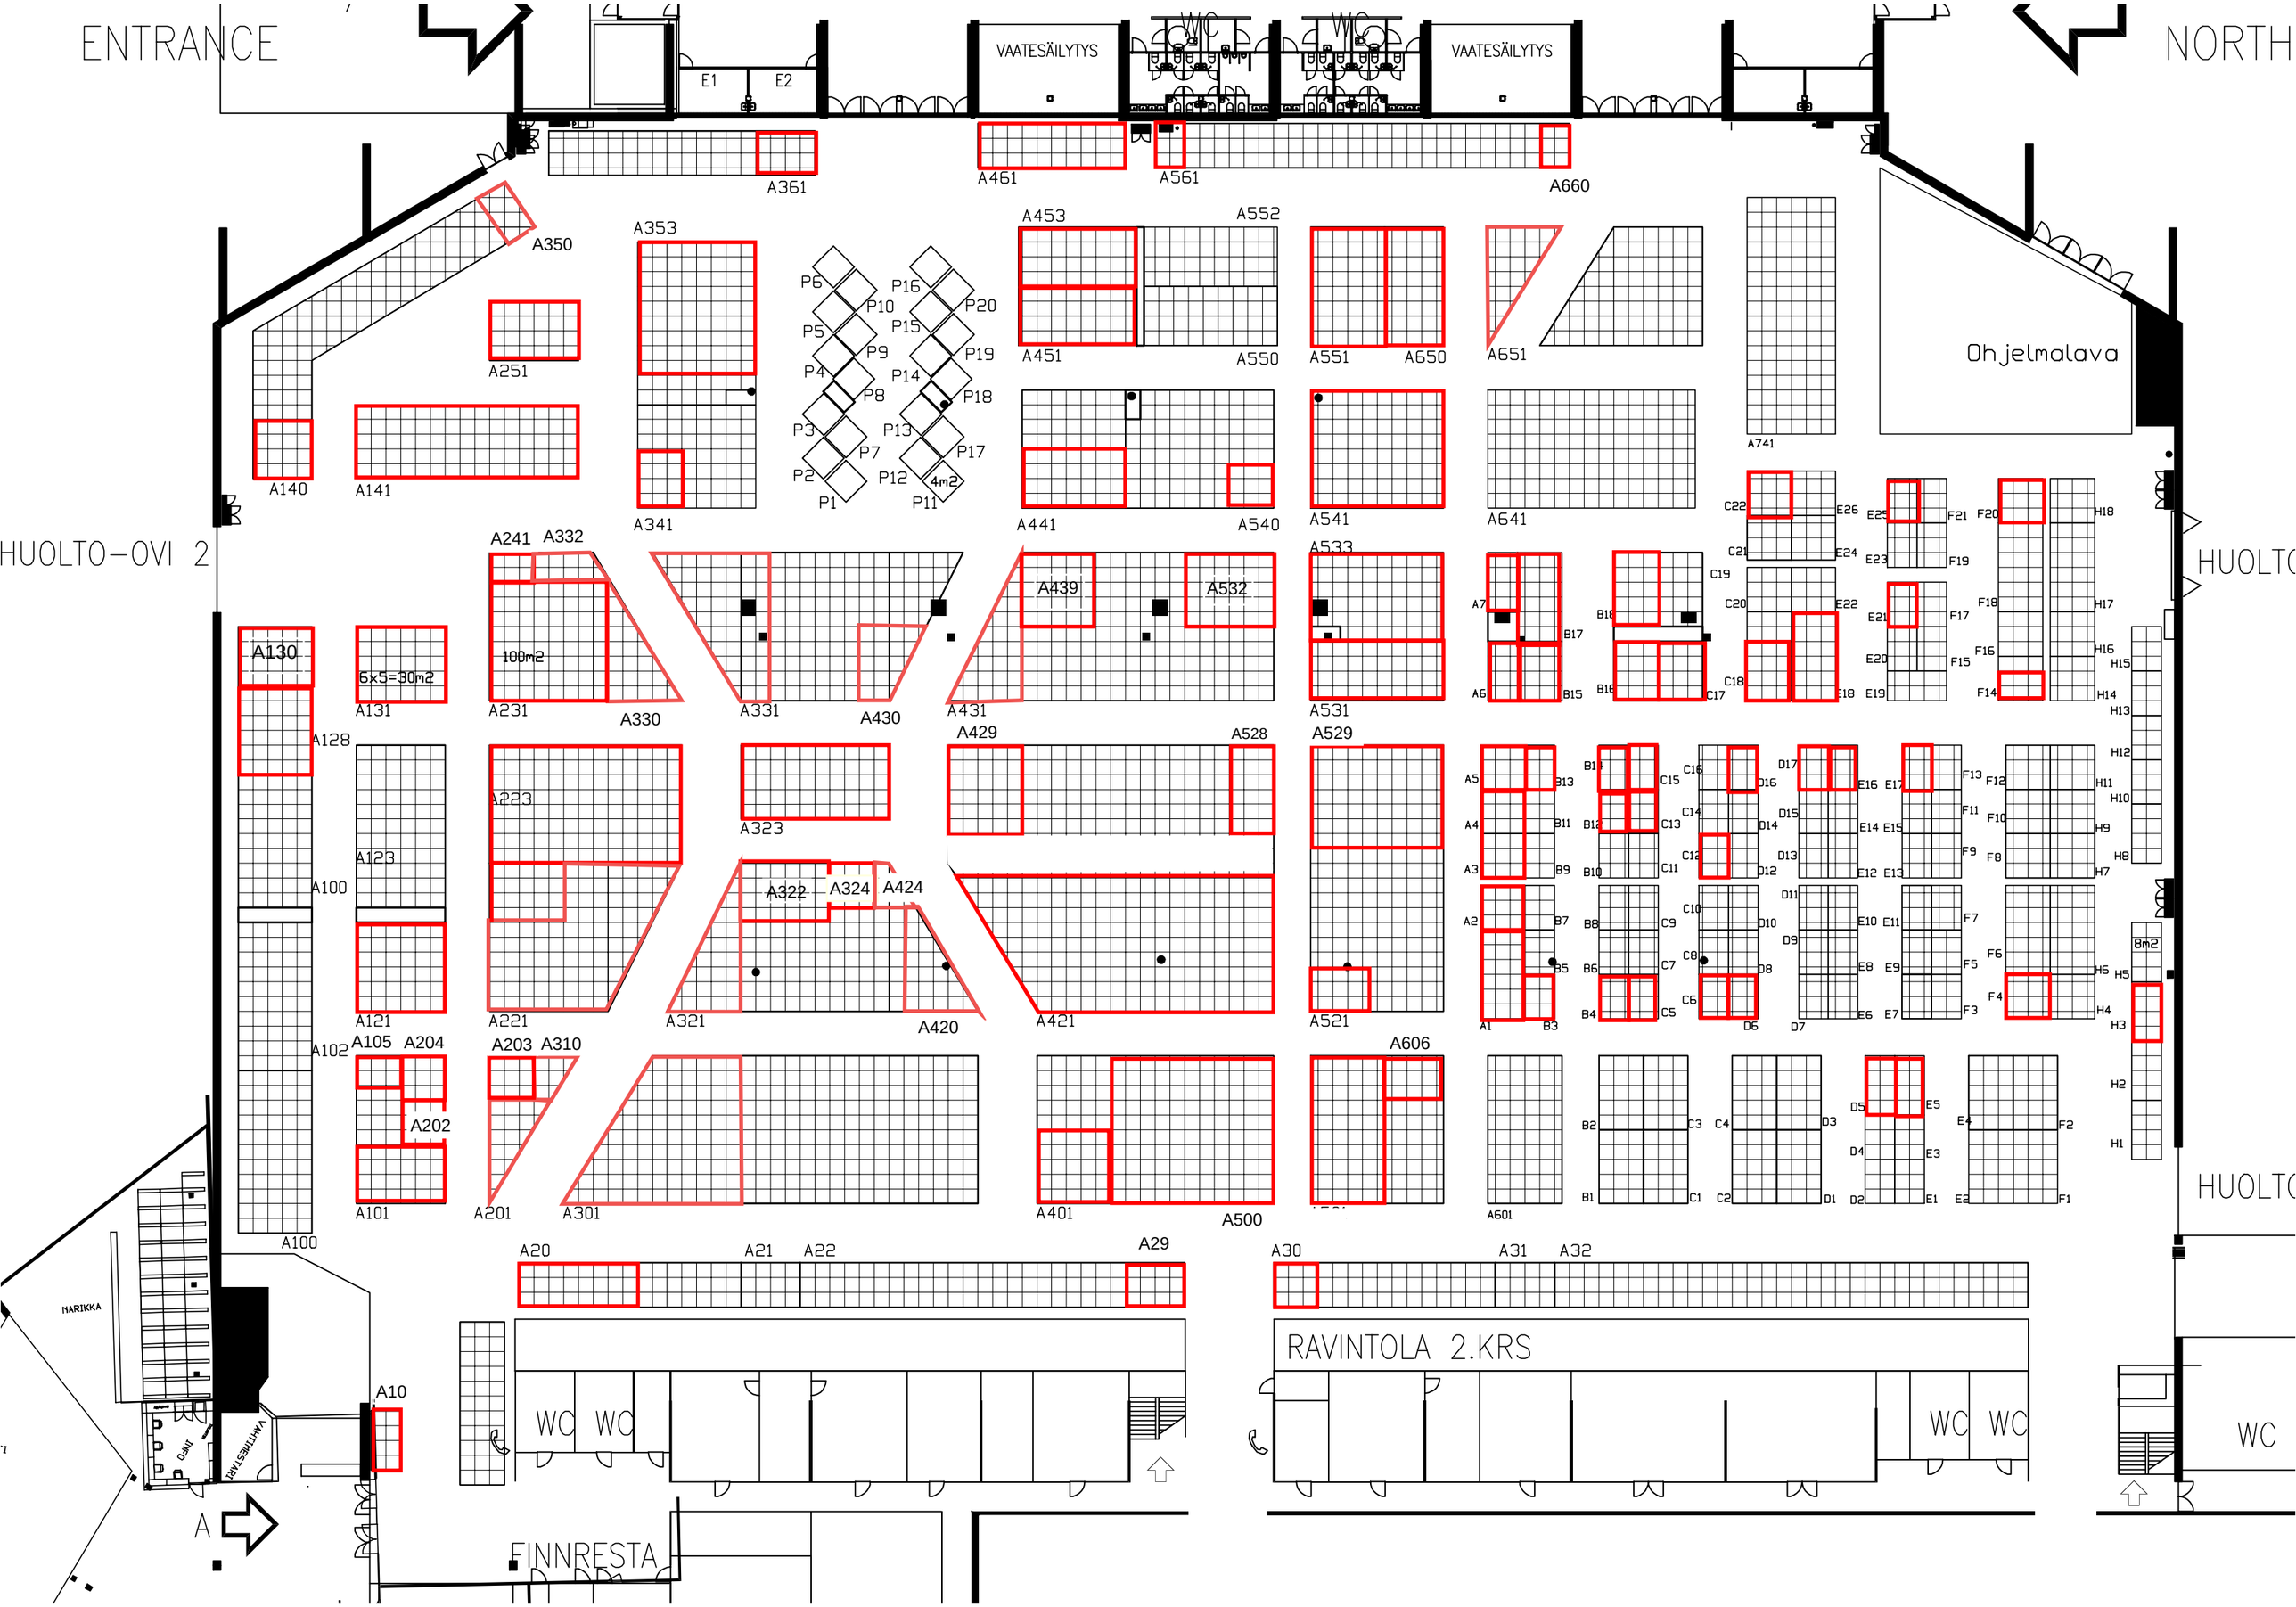

ENTRANCE
NORTH
VAATESÄILYTYS
WC
VAATESÄILYTYS
E1
E2
A361
A461
A561
A660
A350
A353
A453
A552
A451
A550
A551
A650
A651
A741
Ohjelmalava
A251
A140
A141
A341
A441
A540
A541
A641
HUOLTO-OVI 2
HUOLTO
A241
A332
A533
A439
A532
A130
6x5=30m2
100m2
A131
A231
A330
A331
A430
A431
A531
A128
A429
A528
A529
A223
A323
A123
A100
A322
A324
A424
A121
A221
A321
A420
A421
A521
A102
A105
A204
A203
A310
A606
A202
A101
A201
A301
A401
A500
A601
8m2
A100
A20
A21
A22
A29
A30
A31
A32
NARIKKA
A10
RAVINTOLA 2.KRS
WC
WC
WC
WC
WC
A
FINNRESTA