


pääaula/ main lobby

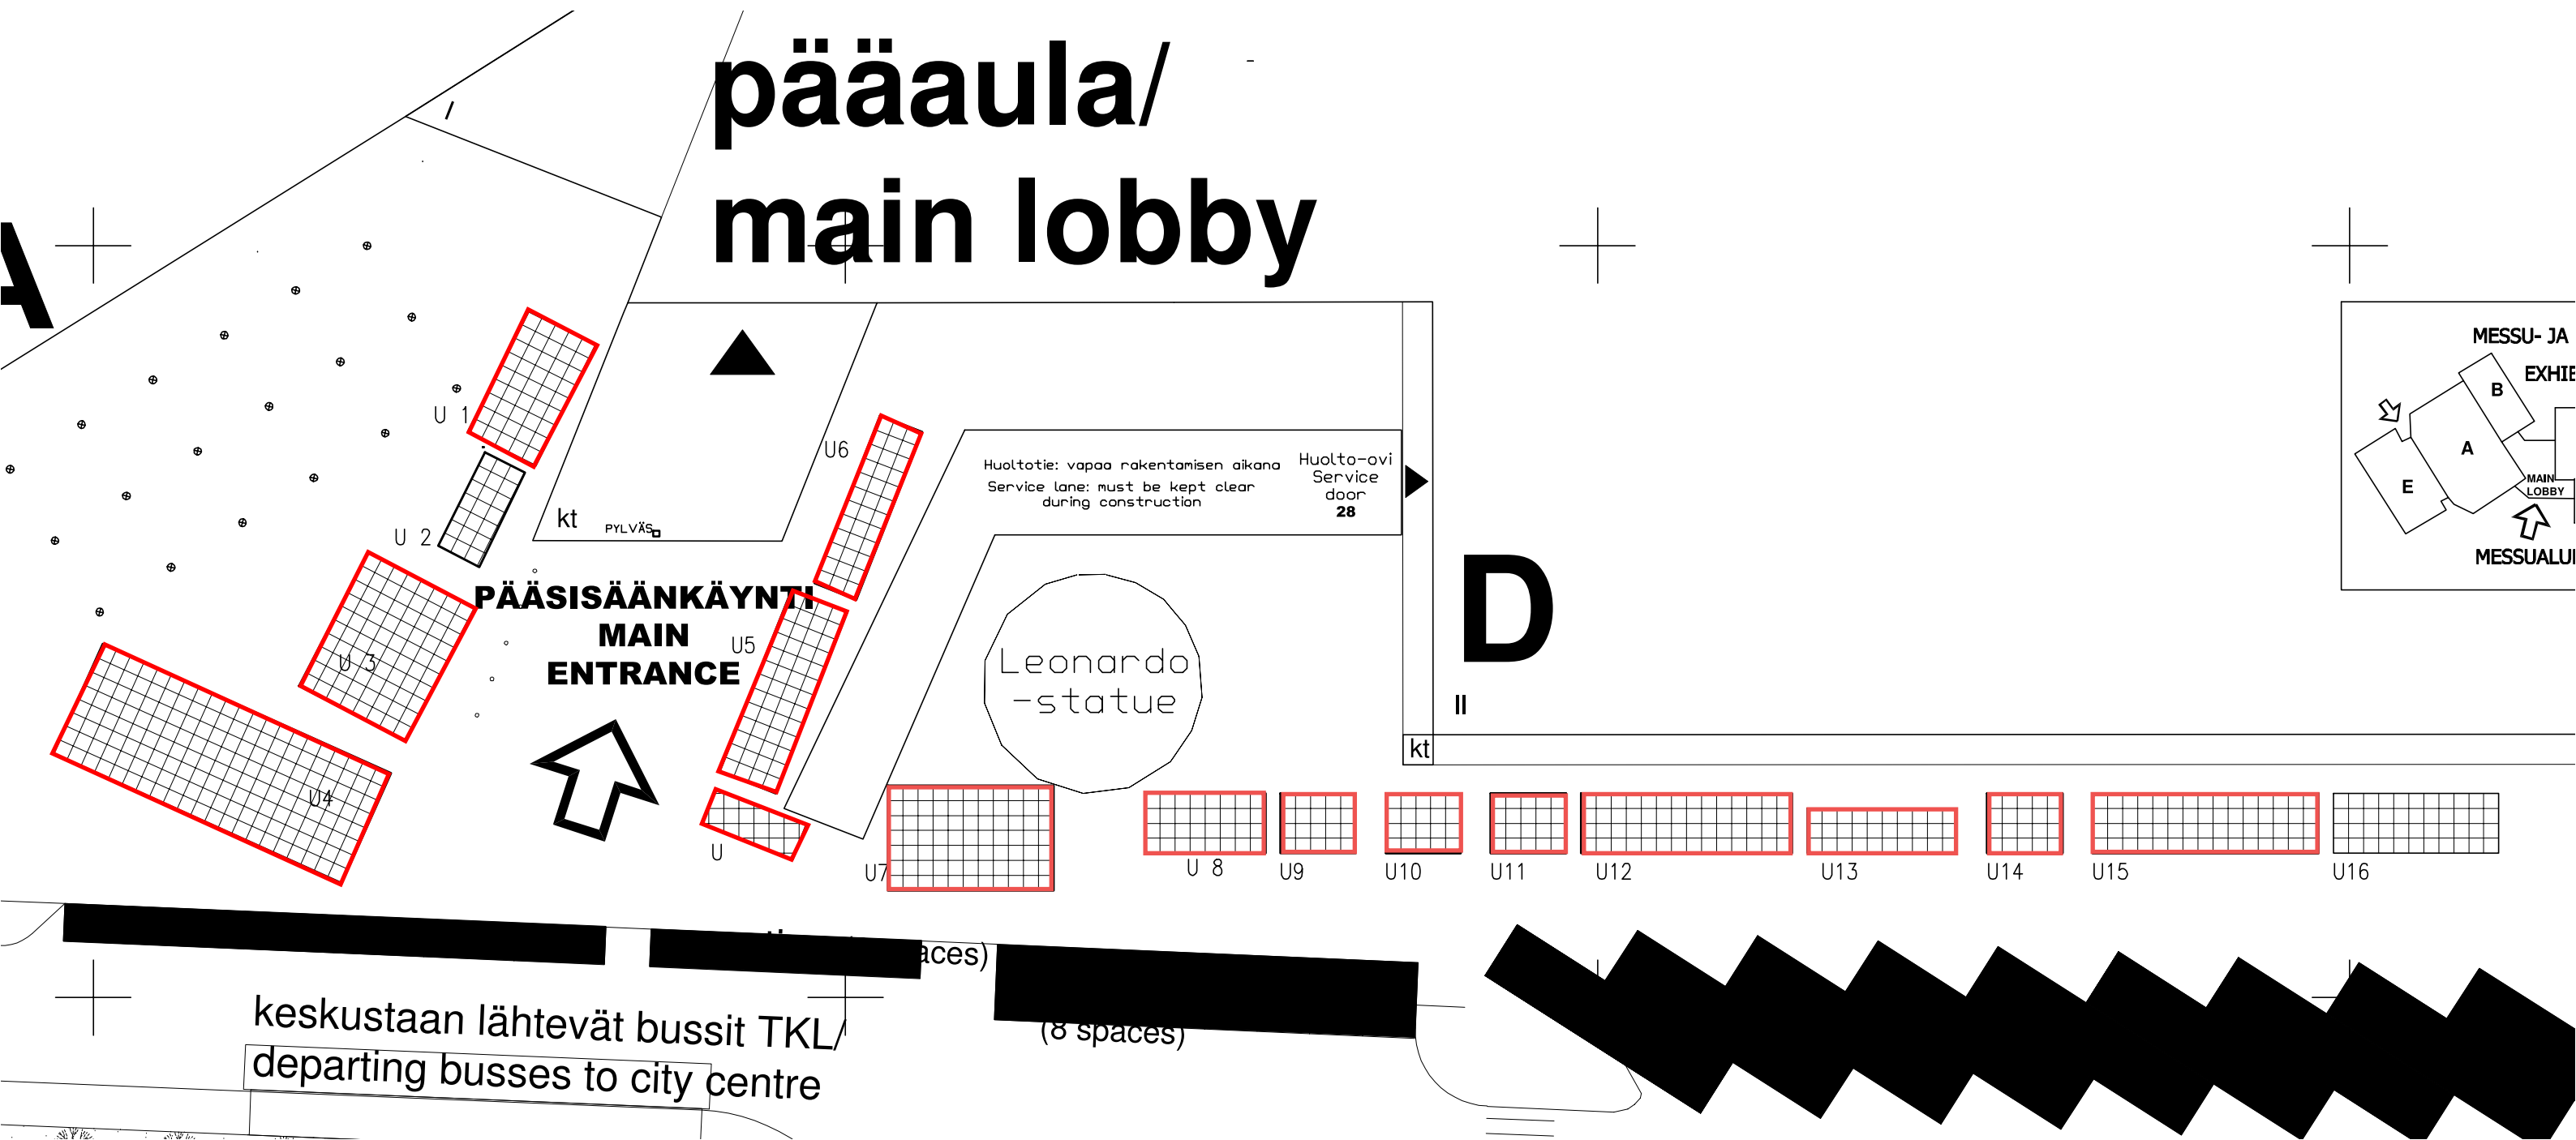


PÄÄSISÄÄNKÄYNTI
MAIN
ENTRANCE

Leonardo
-statue

Huoltotie: vapaa rakentamisen aikana
Service lane: must be kept clear
during construction

Huolto-ovi
Service
door
28

D

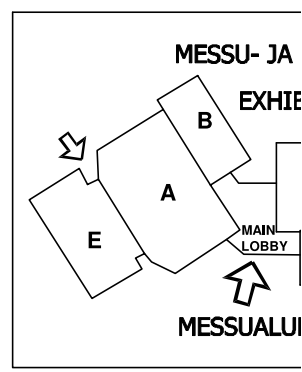

keskustaan lähtevät bussit TKL
departing busses to city centre

(8 spaces)