
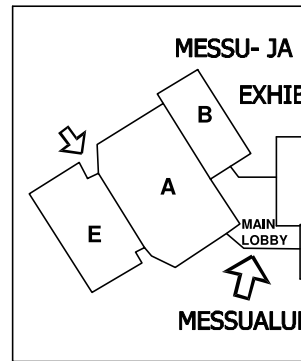


pääaula/ main lobby

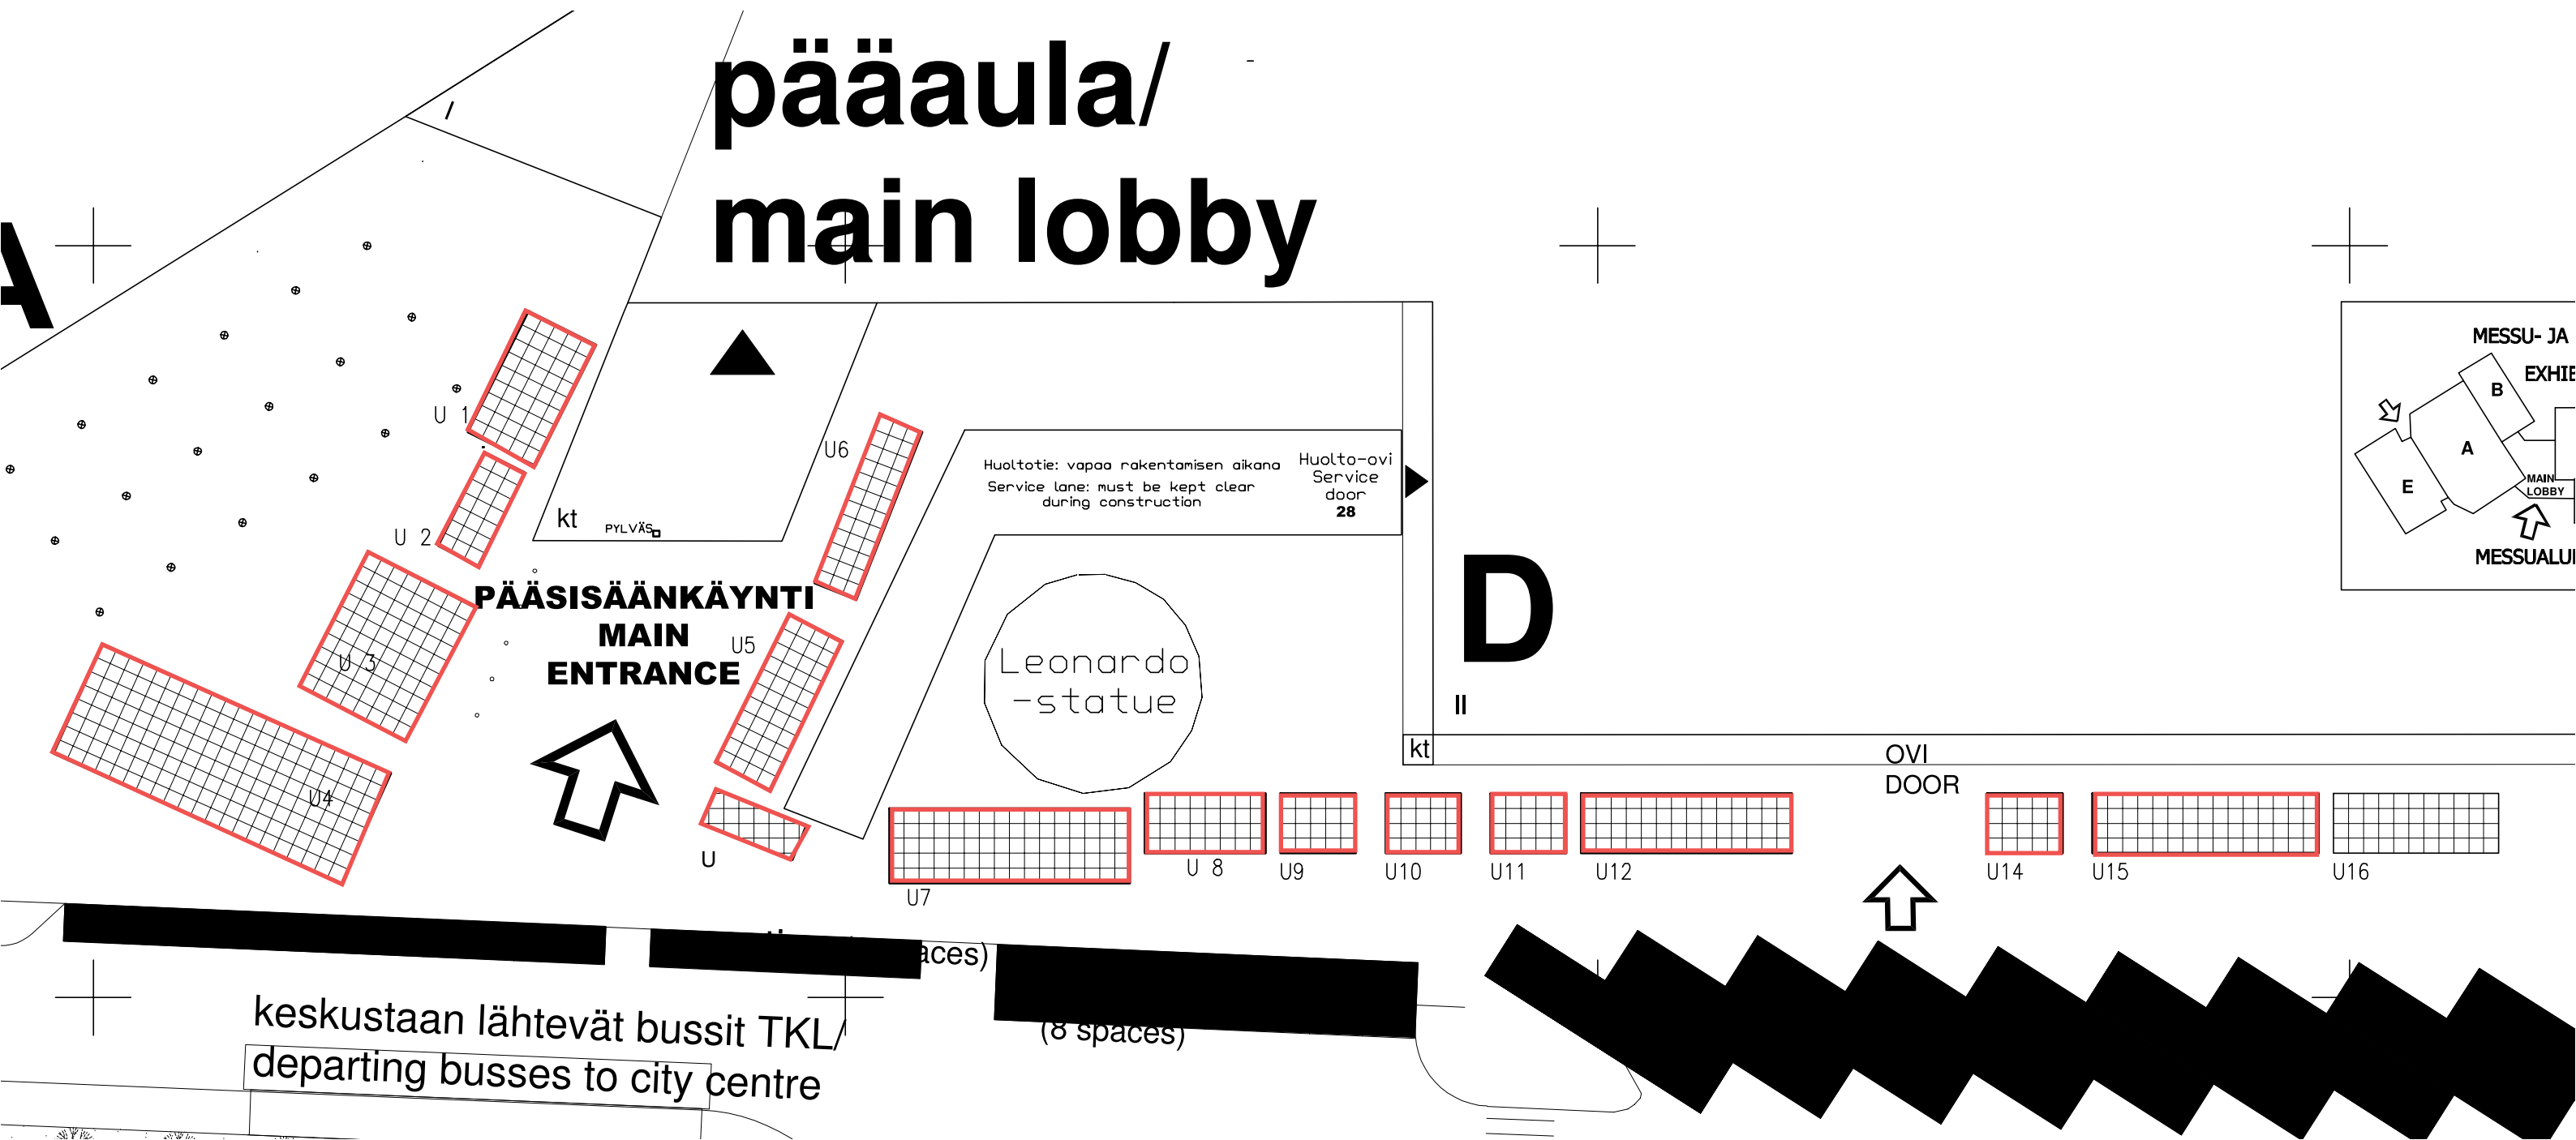

keskustaan lähtevät bussit TKL /
departing busses to city centre

(8 spaces)

(8 spaces)

OVI
DOOR

U14

U15

U16

U7

U 8

U9

U10

U11

U12

PÄÄSISÄÄNKÄYNTI
MAIN
ENTRANCE

Leonardo
-statue

Huoltotie: vapaa rakentamisen aikana
Service lane: must be kept clear
during construction

Huolto-ovi
Service
door
28

D

kt

kt
PYLVÄS

U 1

U 2

U 3

U4

U

U6

U5